ВЫКОПИРОВКА
ИЗ СХЕМ ПЛАНА СТРОИТЕЛЬНОГО КВАРТАЛА

город Запорожье на усадебн. уч. № 3 а

по ул. (Коминтерна) масштаб М-1:500

Розенталь

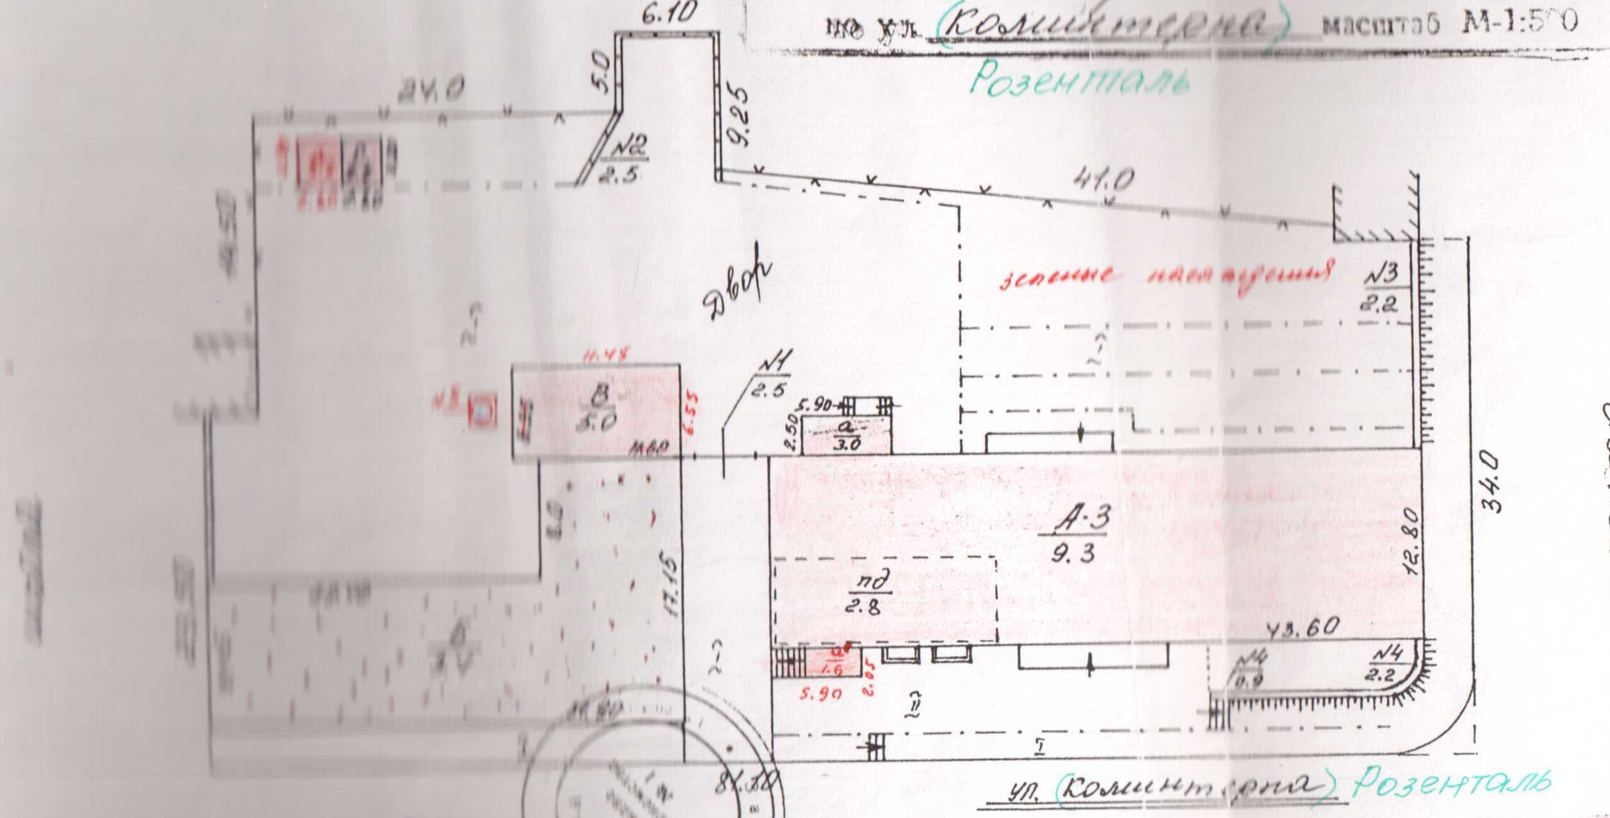

ул. (Коминтерна) Розенталь

Общая земельная площадь	всего	основными	служебными	под твердым дорожным покрытием	фрукт.	декор.	под зелеными насаждени
3863	~~1081~~ 1090	~~998~~ 1073	~~83~~ 17	~~2782~~ 1463			1310

27 апреля 1995 г. Составил Голухина

Проверил бригадир Гостоп

Утверждаю Сепп

Копию

административ. здание
[illegible]
котельная
[illegible]
забор
подпорная стенка
дымовая труба
уборная

Етаж 3 літера „А-3"

		Самочинно збудовані будинки (частини будинків) або переобладнані		Примітка
[illegible]	№ приміщення	[illegible]	[illegible]	
А-3	№72			улаштування дверного прорізу на місці віконного в капітальній стіні

«12» 10 2017 р. інженер Дідич Г.Є.

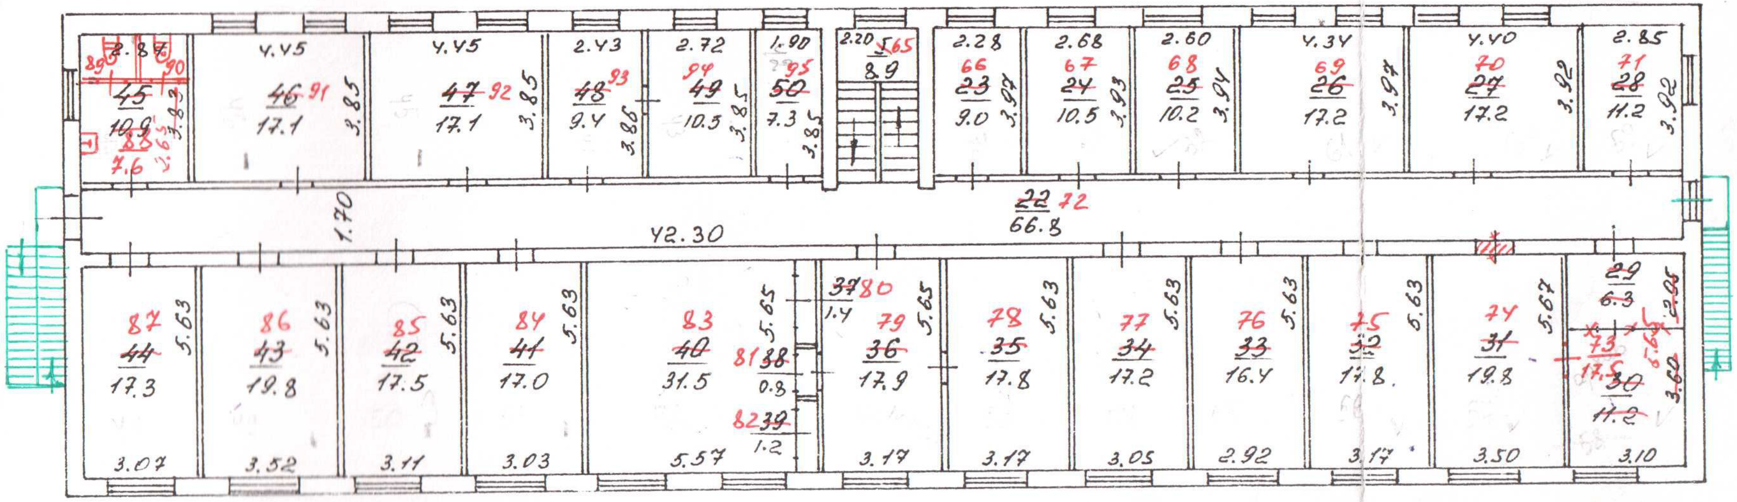

Примечание: произведена частичная реконструкция

Регистрацию текущих изменений внес
«20» 02 2007 г.
Техник Полухина

Запорізьке міжміське бюро технічної інвентаризації
Товариство з обмеженою відповідальністю
№3
код 03344941

вікна, двері

Реєстрацію поточних змін вніс
«12» 10 2017 р.
інженер Дідич Г.Є.

Форма № 66

Экспликация

На нежилые и жилые строения,
имеющие встроенные помещения.

внутренних площадей к плану строения литера «А-3» ______ г,
по улице (пер, площ,) (Комінтерна) № 3а
Розенталь

№№ частей помещений (комнат, кухонь, коридоров и т. п.)	Назначение частей помещений (жилая комната, торговый зал, склад, класс, палата, кухня, коридор и т. д.)	Формулы для подсчета площадей частей помещений по внутреннему обмеру	Площадь частей помещений, подсчитанная по формуле гр. 5 (кв. м.)	В т. ч. предназначенная под помещения (кв. м.)																	Площадь помещений, не включаемых в общую (кв. м)
				жилых квартир			общежитий			Вписать наименование группы помещений: (гостиниц, админ-управленческих, просвещения, культуры, здравоохранения, физкультуры и спорта, научных, искусства, связи, кредитования, и Госстраха, торговли, общественного питания, промышленности, транспорта, коммунально-бытовых, матеоиально-технического снабжения прочих)											
				Сумма общая гр.8 и 9	жилая	подсобная	Общая (сумма гр.11-12)	жилая	подсобная	основная	подсобная	основная	подсобная	основная	подсобная	основная	подсобная	основная	подсобная	Всего (сумма гр.13-12)	
3	4	5	6	7	8	9	10	11	12	13	14	15	16	17	18	19	20	21	22	23	24
65	н/пл-ка		8.9								8.9										
66	кабин		9.0							9.0											
67	кабин		10.5							10.5											
68	кабин		10.2							10.2											
69	кабин		17.2							17.2											
70	кабин		17.2							17.2											
71	кабин		11.2							11.2											
72	корид		66.8								66.8										
73	кабин		17.5							17.5											
74	кабин		19.8							19.8											
75	кабин		17.8							17.8											
76	кабин		16.4							16.4											
77	кабин		17.2							17.2											
78	кабин		17.8							17.8											
79	кабин		17.9							17.9											

без виходу за адресою

Товариство з обмеженою відповідальністю №3

Реєстрацію поточних змін вніс
12 10 20 17

1	2	3	4	5	6	7	8	9	10	11	12	13	14	15	16	17	18	19	20	21
		80	клад		1.4								1.4							
		81	тамб		0.8								0.8							
		82	клад		1.2								1.2							
		83	кабин		31.5							31.6								
		84	кабин		17.0							17.0								
		85	кабин		17.5							17.5								
		86	кабин		19.8							19.8								
		87	кабин		17.3							17.3								
		88	душев		7.6								7.6							
		89	туал		1.5								1.5							
		90	туал		1.5								1.5							
		91	кабин		17.1							17.1								
		92	кабин		17.1							17.1								
		93	кабин		9.4							9.4								
		94	кабин		10.5							10.5								
		95	кабин		7.3							7.3								
Итого по [illegible] этажу					453.9							364.2	89.7							
Итого по лит А-3					1452.2							1150.4	301.8							

Орендне Підприємство №3

«20» 02 г.

Составил: Техник

Проверил: Бригадир